



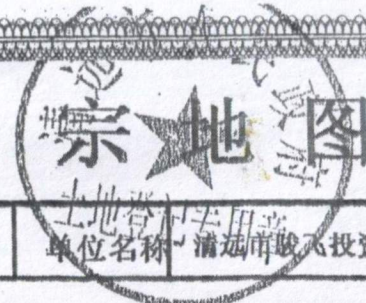


清市政府 国用 (2011) 第 00059 号

土地使用权人	清远市骏飞投资置业有限公司		
座落	清城区横荷镇百加池公岭		
地号	e430501*1	图号	
地类(用途)	城镇住宅用地	取得价格	1330.元/平方米
使用权类型	出让	终止日期	2051年01月01日
使用权面积	7894.34 M ²	其中	
		独用面积	7894.34 M ²
		分摊面积	0 M ²

根据《中华人民共和国宪法》、《中华人民共和国土地管理法》和《中华人民共和国城市房地产管理法》等法律法规，为保护土地使用权人的合法权益，对土地使用权人申请登记的本证所列土地权利，经审查核实，准予登记，颁发此证。

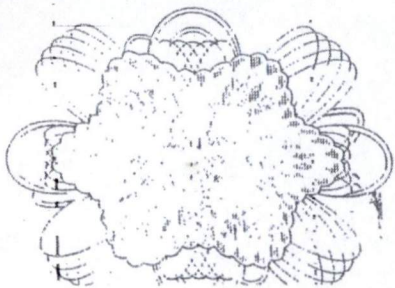

宗地号	e430501*1	单位名称	清远市骏飞投资置业有限公司
-----	-----------	------	---------------

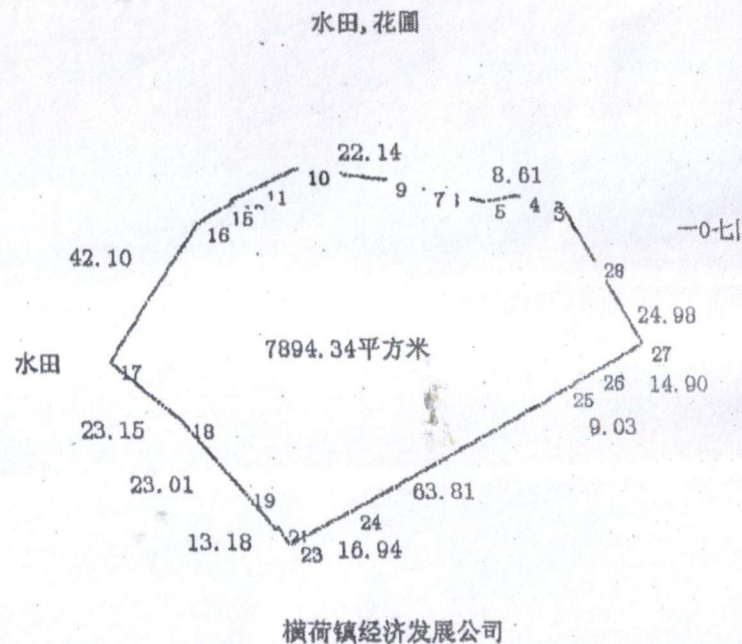

绘图日期: 2011-01-21

比例尺: 1: 1900 绘图员:

N^o 015104645